

STADT FURTH IM WALD
LANDKREIS CHAM - REGIERUNGSBEZIRK OBERPFALZ
BURGSTRASSE 1
93437 FURTH IM WALD



3. ÄNDERUNG DER INNENBEREICHSSATZUNG OBERRAPPENDORF GEMARKUNG SENGENBÜHL

ENTWURFSFASSUNG - 25. 07.2025
SATZUNGSFASSUNG -




Furth im Wald,

RIEDLINGENIEURBÜRO GmbH
Ahornweg 6 93437 Furth im Wald
09973-803455 info@ib-riedl.com

Furth im Wald, 24.07.2025

Sandro Bauer - Erster Bürgermeister

Sebastian Riedl, B.Eng.

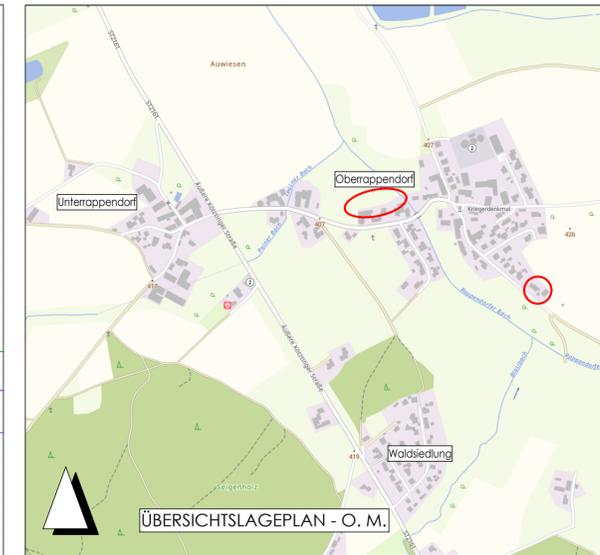

FESTSETZUNG DURCH PLANZEICHEN Planzeichen für Bauleitpläne - PlanZV vom 18.12.1990

I. Flächen für Maßnahmen zum Schutz, zur Pflege und zur Entwicklung von Natur und Landschaft


- Randeingrünung_privat
Flächen für Maßnahmen zum Schutz, zur Pflege und zur Entwicklung von Natur und Landschaft (§ 5 Abs. 2 Nr. 10 und Abs. 4; § 9 Abs. 1 Nr. 20 und Abs. 6 BauGB)
- Anpflanzen: Bäume

II. Sonstige Planzeichen

- Grenze des räumlichen Geltungsbereiches (§9 Abs. 7 BauGB) der 3. Änderung der Innenbereichssatzung Oberrappendorf
- Flächen der 3. Änderung der Innenbereichssatzung Oberrappendorf (§35 Abs. 6 BauGB)

III. Hinweise durch Planzeichen

- Grenze des räumlichen Geltungsbereiches der Innenbereichssatzung Oberrappendorf
- bestehende Gebäude
- Grundstücksgrenzen mit Flurstücknummer
- Biotopfläche
- Landschaftsschutzgebiet
- wassersensibler Bereich
- Vorfluter: Rappendorfer Bach

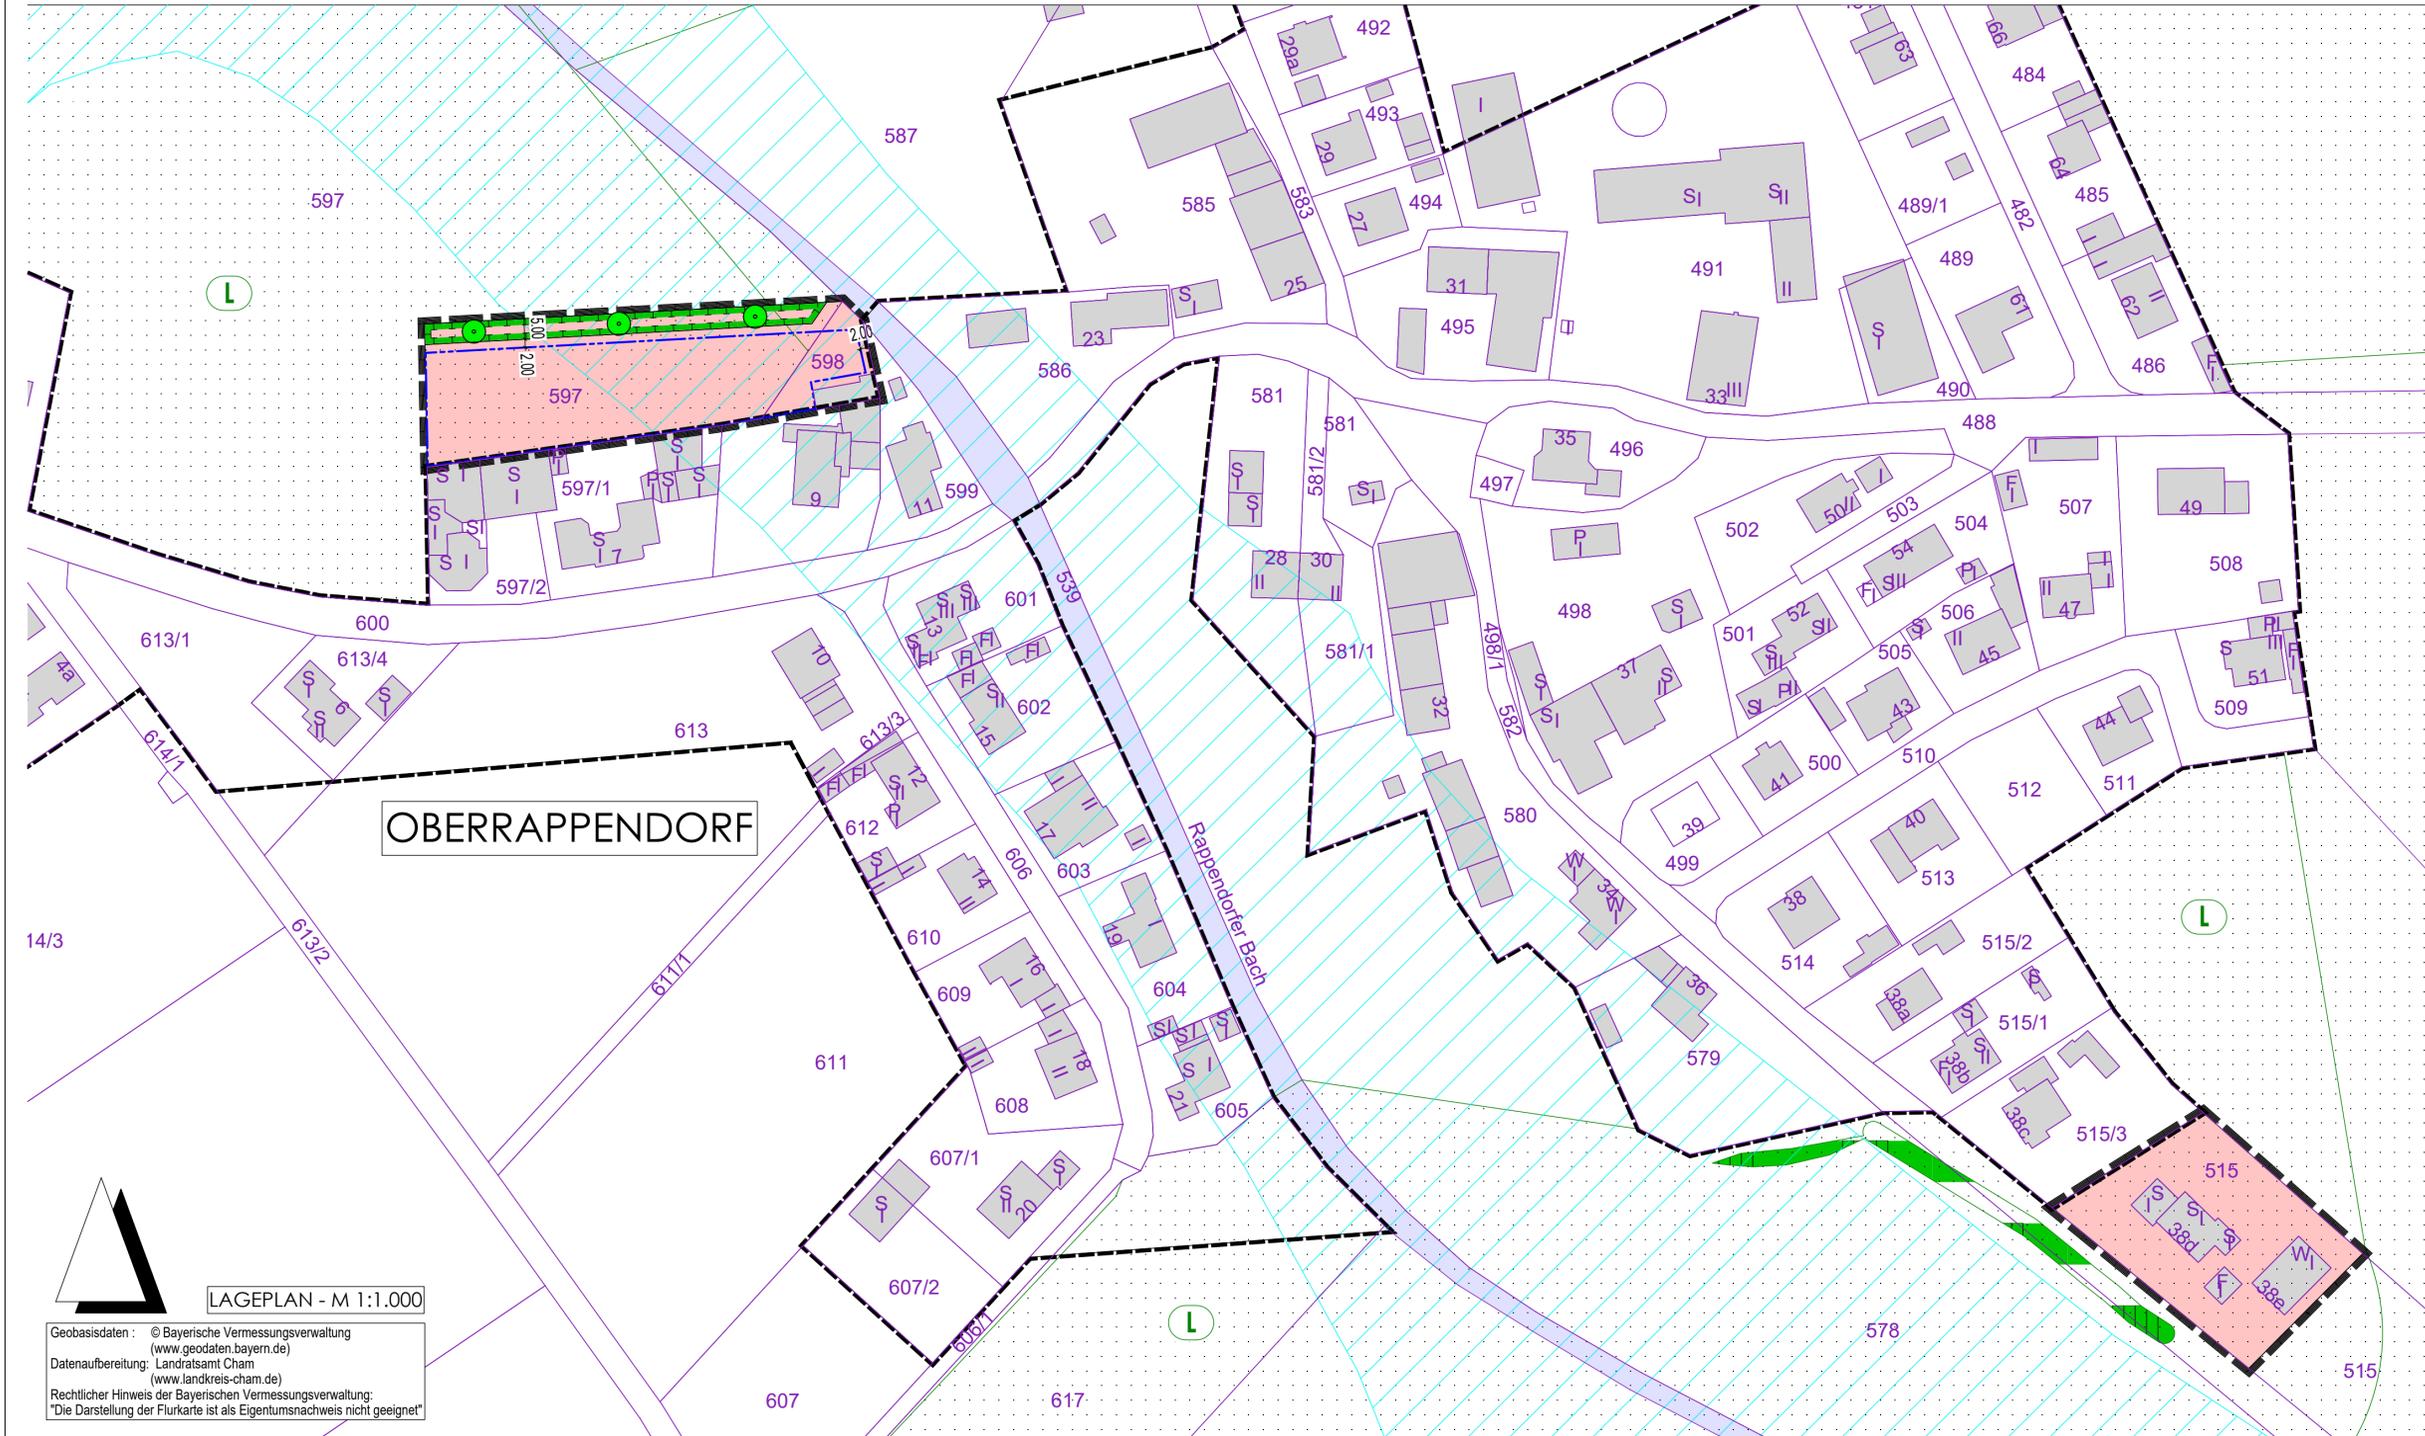

LAGEPLAN - M 1:1.000

Geobasisdaten : © Bayerische Vermessungsverwaltung
(www.geodaten.bayern.de)
Datenaufbereitung: Landratsamt Cham
(www.landkreis-cham.de)
Rechtlicher Hinweis der Bayerischen Vermessungsverwaltung:
"Die Darstellung der Flurkarte ist als Eigentumsnachweis nicht geeignet"