



LINKSABBIEGERSPUR M. 1:500

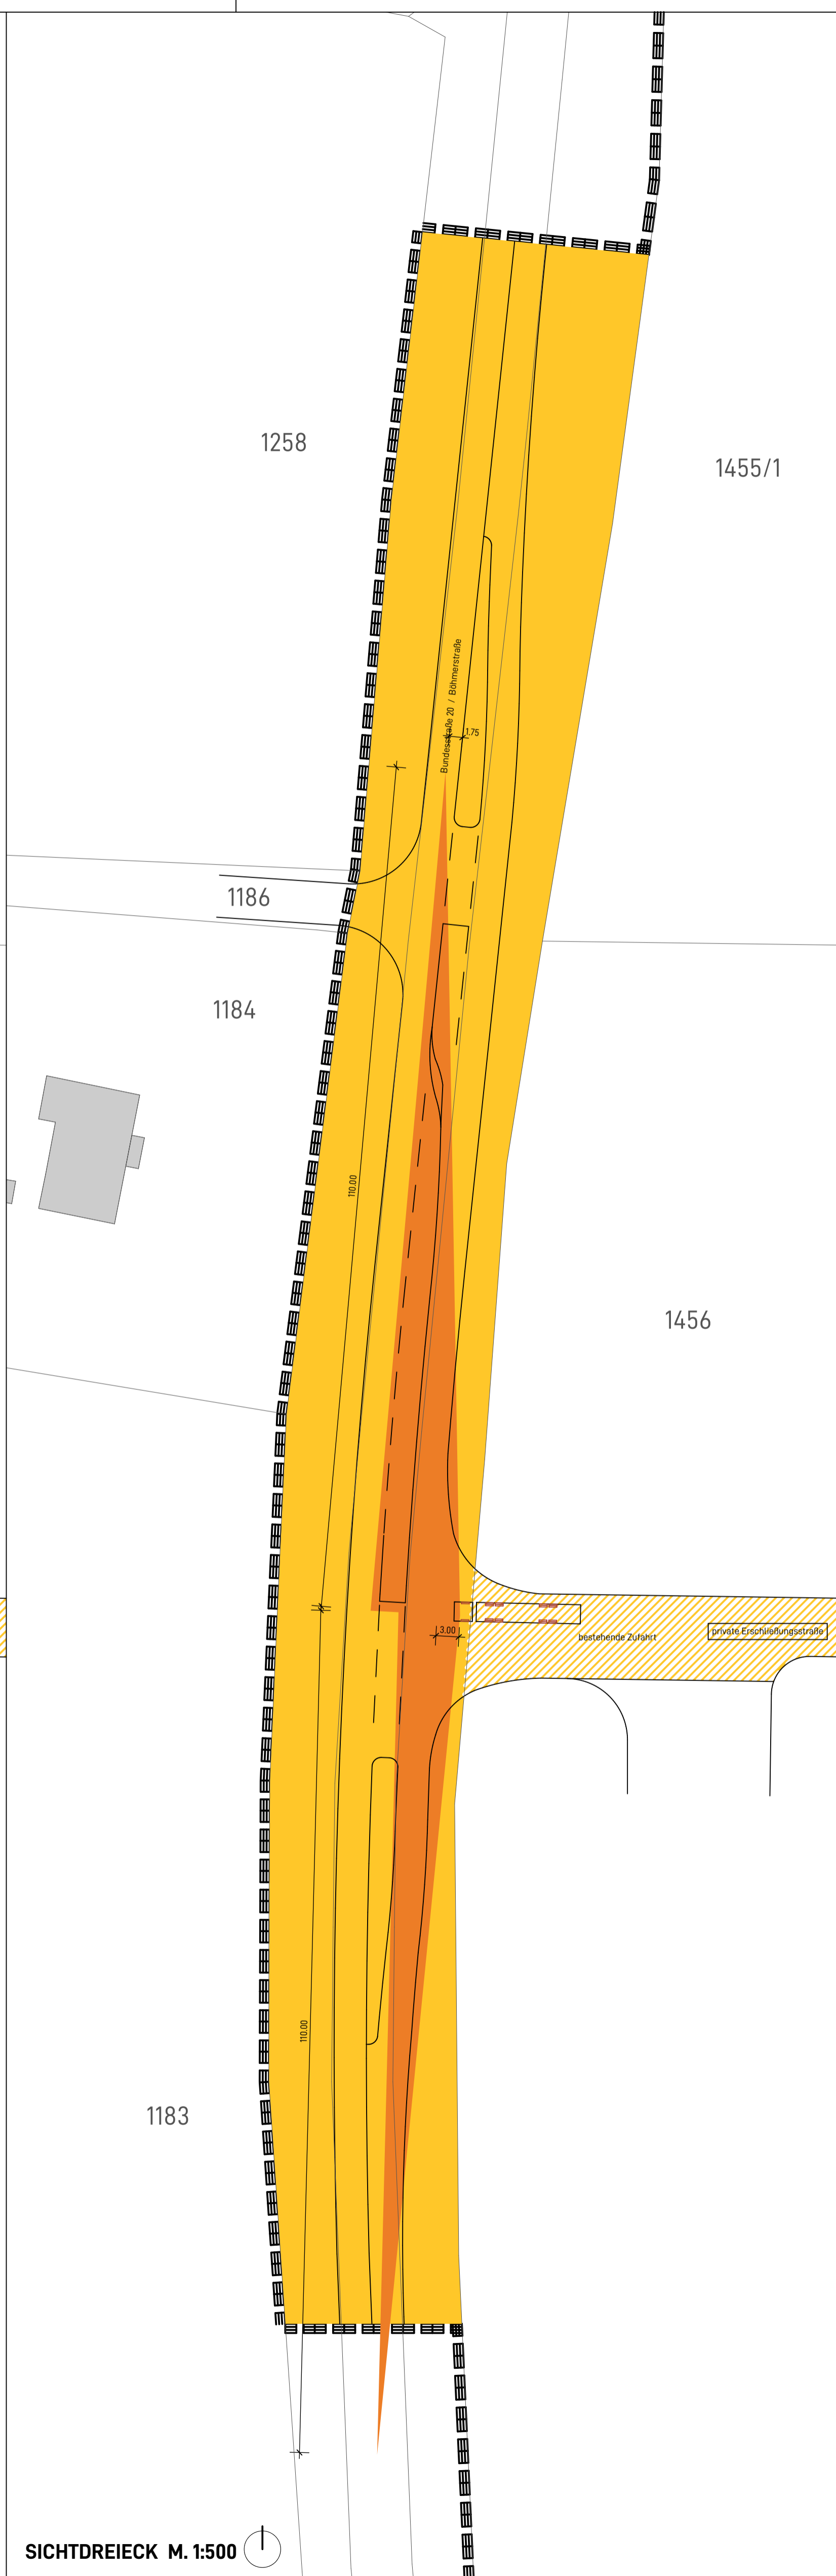

SICHTDREIECK M. 1:500

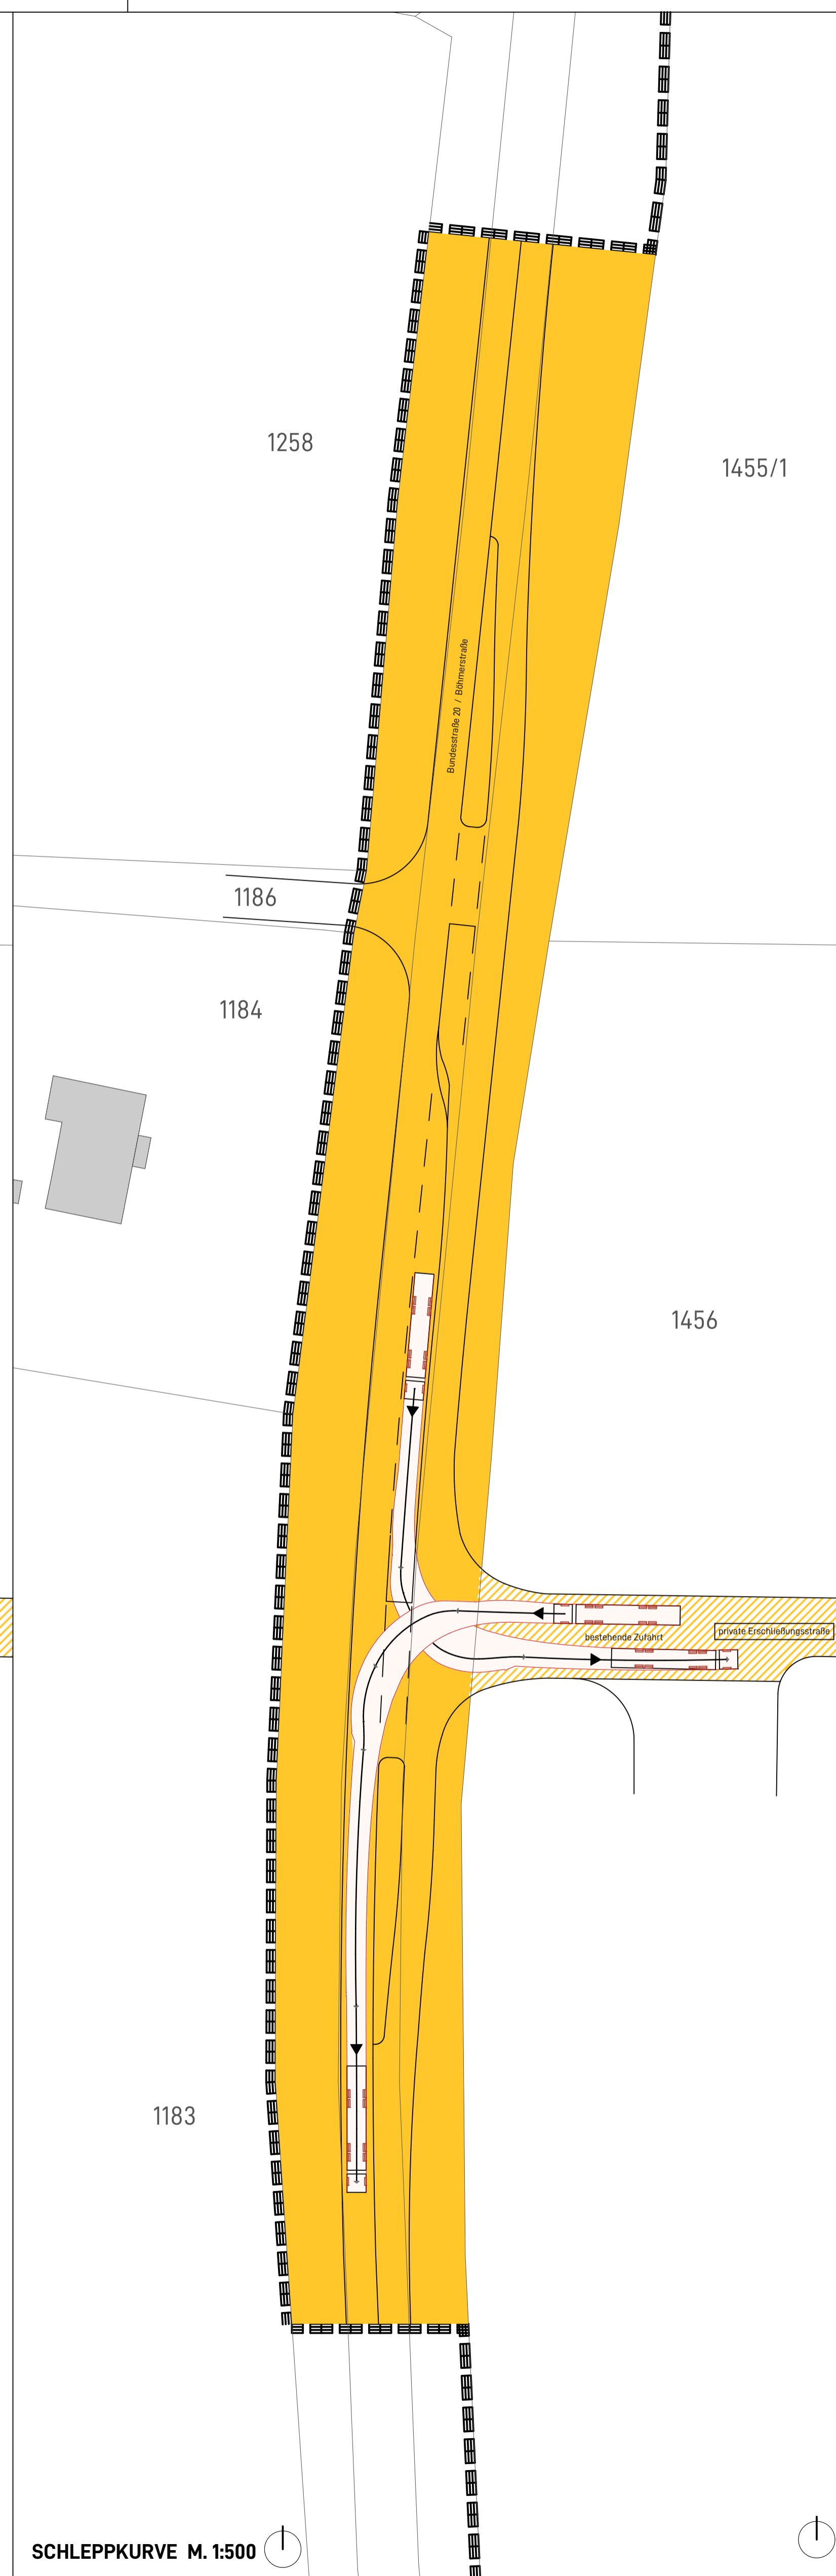

SCHLEPPKURVE M. 1:500

ANLAGE 2 PLANUNG DER LINKSABBIEGERSPUR
 ÄNDERUNG UND ERWEITERUNG GWERBEBEGEBT
 FURTH - OST TEIL 1



STADT FURTH IM WALD
 LANDKREIS CHAM
 REGIERUNGSBEZIRK OBERPALZ



ÜBERSICHTSPAN OHNE MAßSTAB



PH2 ARCHITEKTUR + STADTPLANUNG
 Leminger Straße 11 - 93458 Eschlkam
 T +49 (0) 994673990-00
 E info@ph2architektur.com
 www.ph2architektur.com

ENTWURF / STAND: 29.07.2021 / M. 1:500